


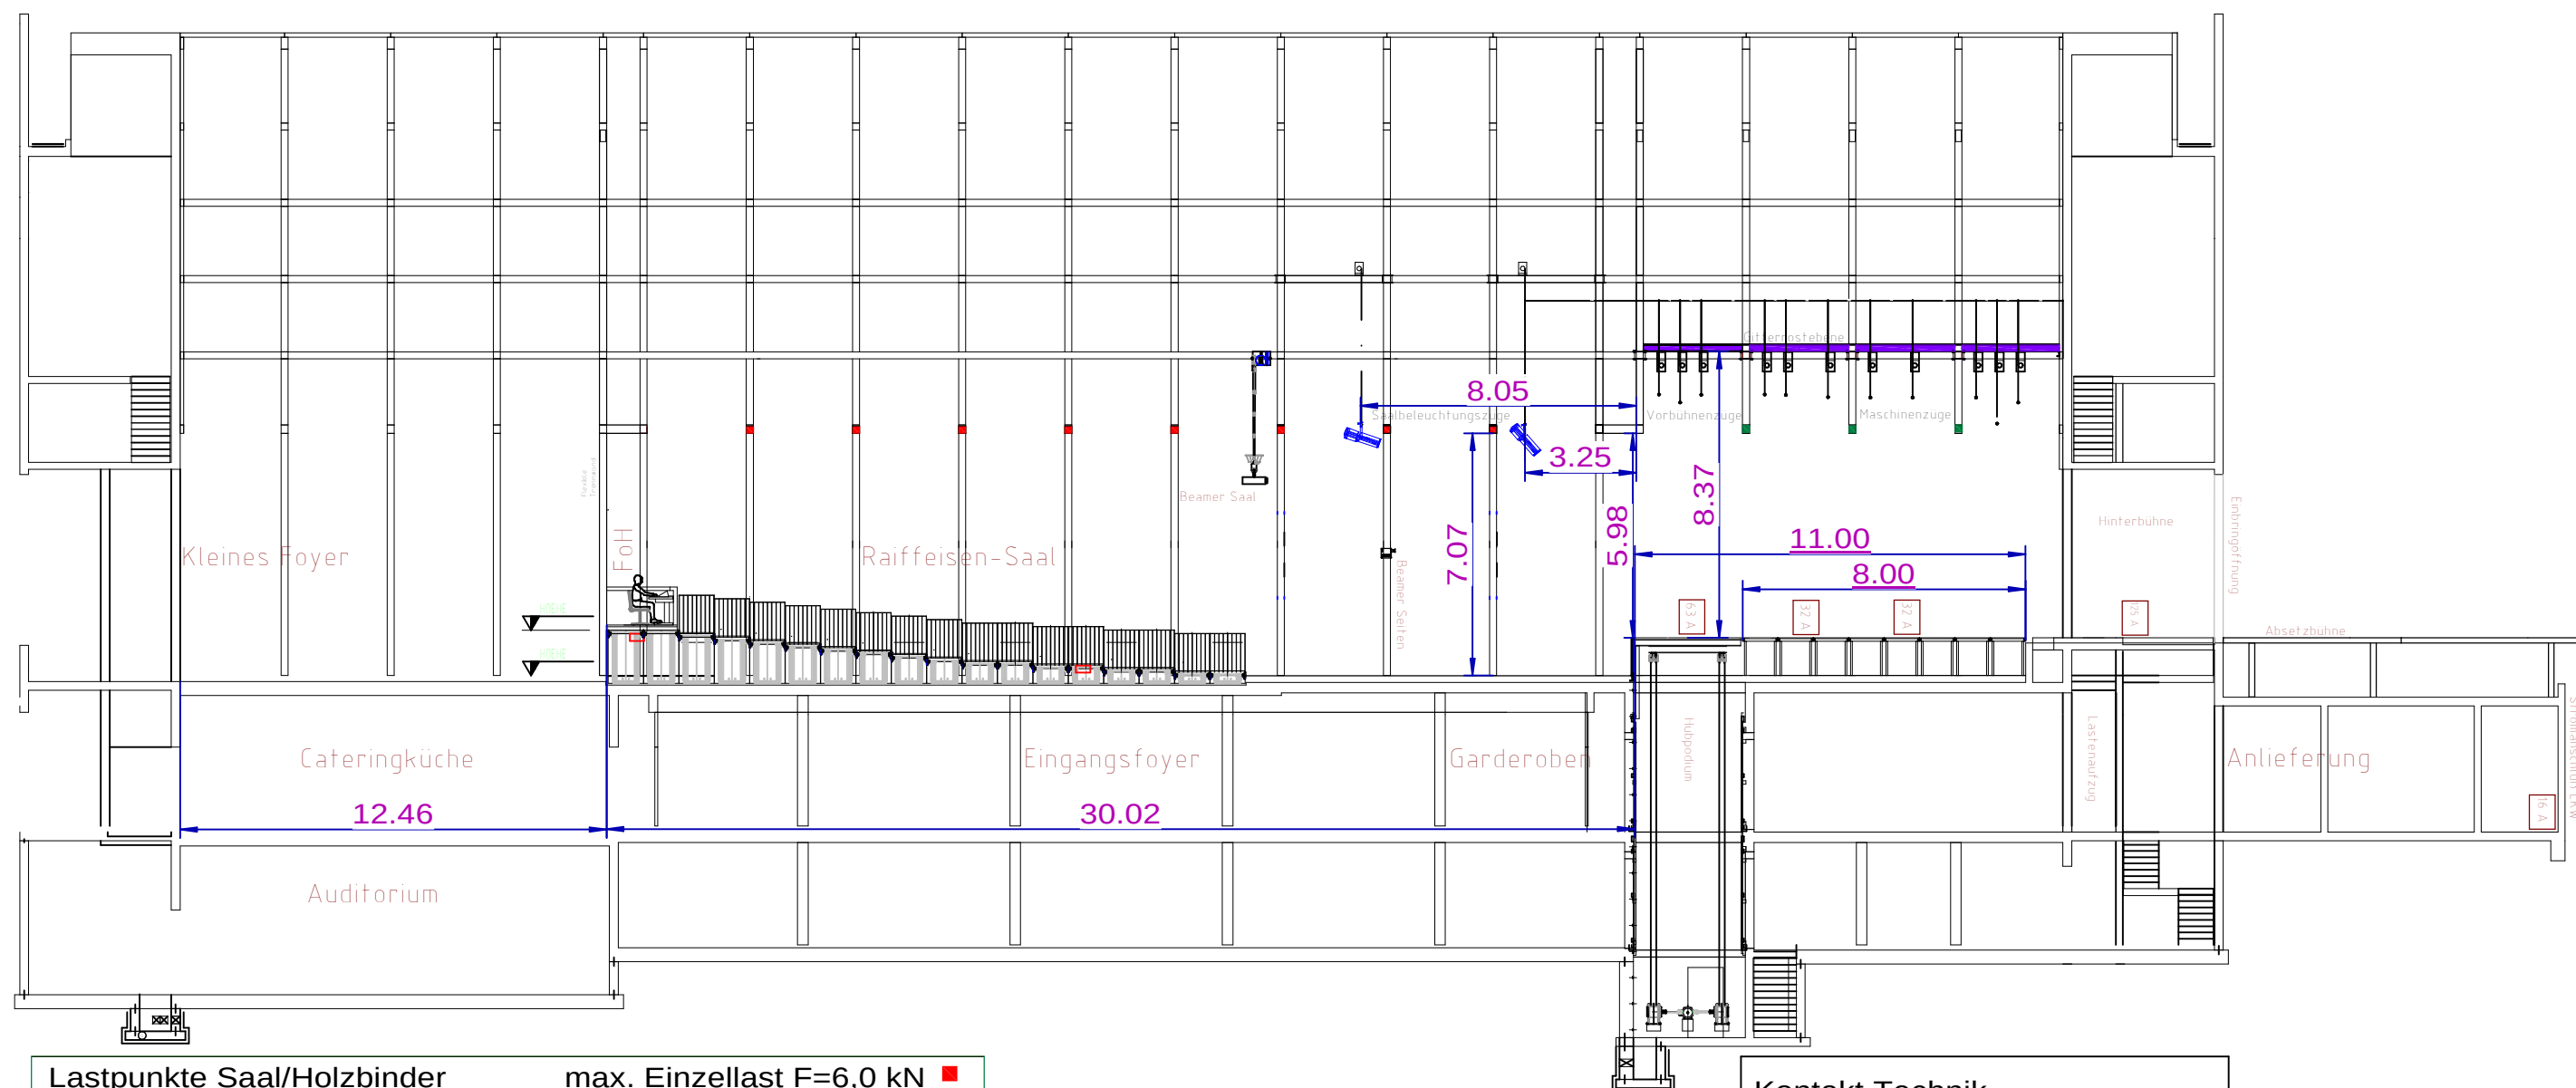

Lastpunkte Saal/Holzbinder	max. Einzellast F=6,0 kN	■
Lastpunkte Bühne/ Holzbinder	max. Einzellast F=2,0 kN	■
Lastpunkte Bühne IPB 100	max. Einzellast F=7,5 kN	■
Trägerklemmen WLL 1000kg + 2000 kg sind vorhanden		
Saalzug 1 Litecraft Truss LT54P HD4 Nutzlast 1000kg		
Saalzug 2 Global Truss F34 Nutzlast 250 kg		
3 Vorbühnenzüge je 250 kg Nutzlast / Laststangen 50mm		
8 Maschinenzüge je 250 kg Nutzlast / Laststangen 50mm		
Gitterrostebene über Szenenfläche max. 1,0 kN/m² Flächenlast		
Bühnenhöhe 1,08 m		
Bühnenpodeste Bütec max. 7,50 kN/m²		
Lichte Höhe Bühne bis Unterkante Holzbinder 5,87 m		
Versatzkästen Bühne jeweils links und rechts:		
1 x 63 A CEE / 2 x 32 A CEE		
Anschlusskasten Hinterbühne max. belastbar mit 125 A		
1 x 125 A CEE (oder Powerlock) oder 1 x 63 A CEE / 1 x 32 A CEE		

Kontakt Technik

Rupert Eckl 0151 / 126 871 33
rupert.eckl@forumaltoetting.de

Felix Ringhut 0151 / 649 475 86
felix.ringhut@forumaltoetting.de